DEPARTEMENT DE LA DRÔME

Mairie de Saint Donat sur l'Herbasse

Zonage EU-AEP-EP

PHASE 1 | PHASE 2 | PHASE 3 | PHASE 4

6.2 - Carte d'aptitude des sols à l'assainissement non collectif

Légende

Aptitude des sols à l'assainissement non collectif :
- Inapte ou filière drainée
- Aptitude médiocre
- Aptitude bonne
- 4 Unité de sol

Réseaux d'assainissement :
- Canalisation EU
- Nh Nh1 Zones urbanisables en assainissement non collectif

Etudes à la parcelle - filières préconisées :
- Fillières drainées
- Filtres à sable
- Tranchées d'infiltration

N W E S

Source : Cadastre et P.L.U : PLU non opposable.

DATE	RAPPORT	INDICE - VERSION	MODIFIE PAR	VERIFIE PAR
12/06/2013	MJ	A	Cynthia JEAN	Nicolas CHARRAS

CEREG Ingénierie

Etudes - Maîtrise d'oeuvre -
Assainissement - AEP - Hydraulique
Environnement - Acoustique - Air - Santé

569, Rue Favre de Saint-Castor
34090 MONTPELLIER
Tél : 04.67.41.69.67
Fax : 04.67.41.69.61
E-mail : contact@cereg-ingenierie.com

M10186

0 — 120 m

Echelle : 1 / 6 000
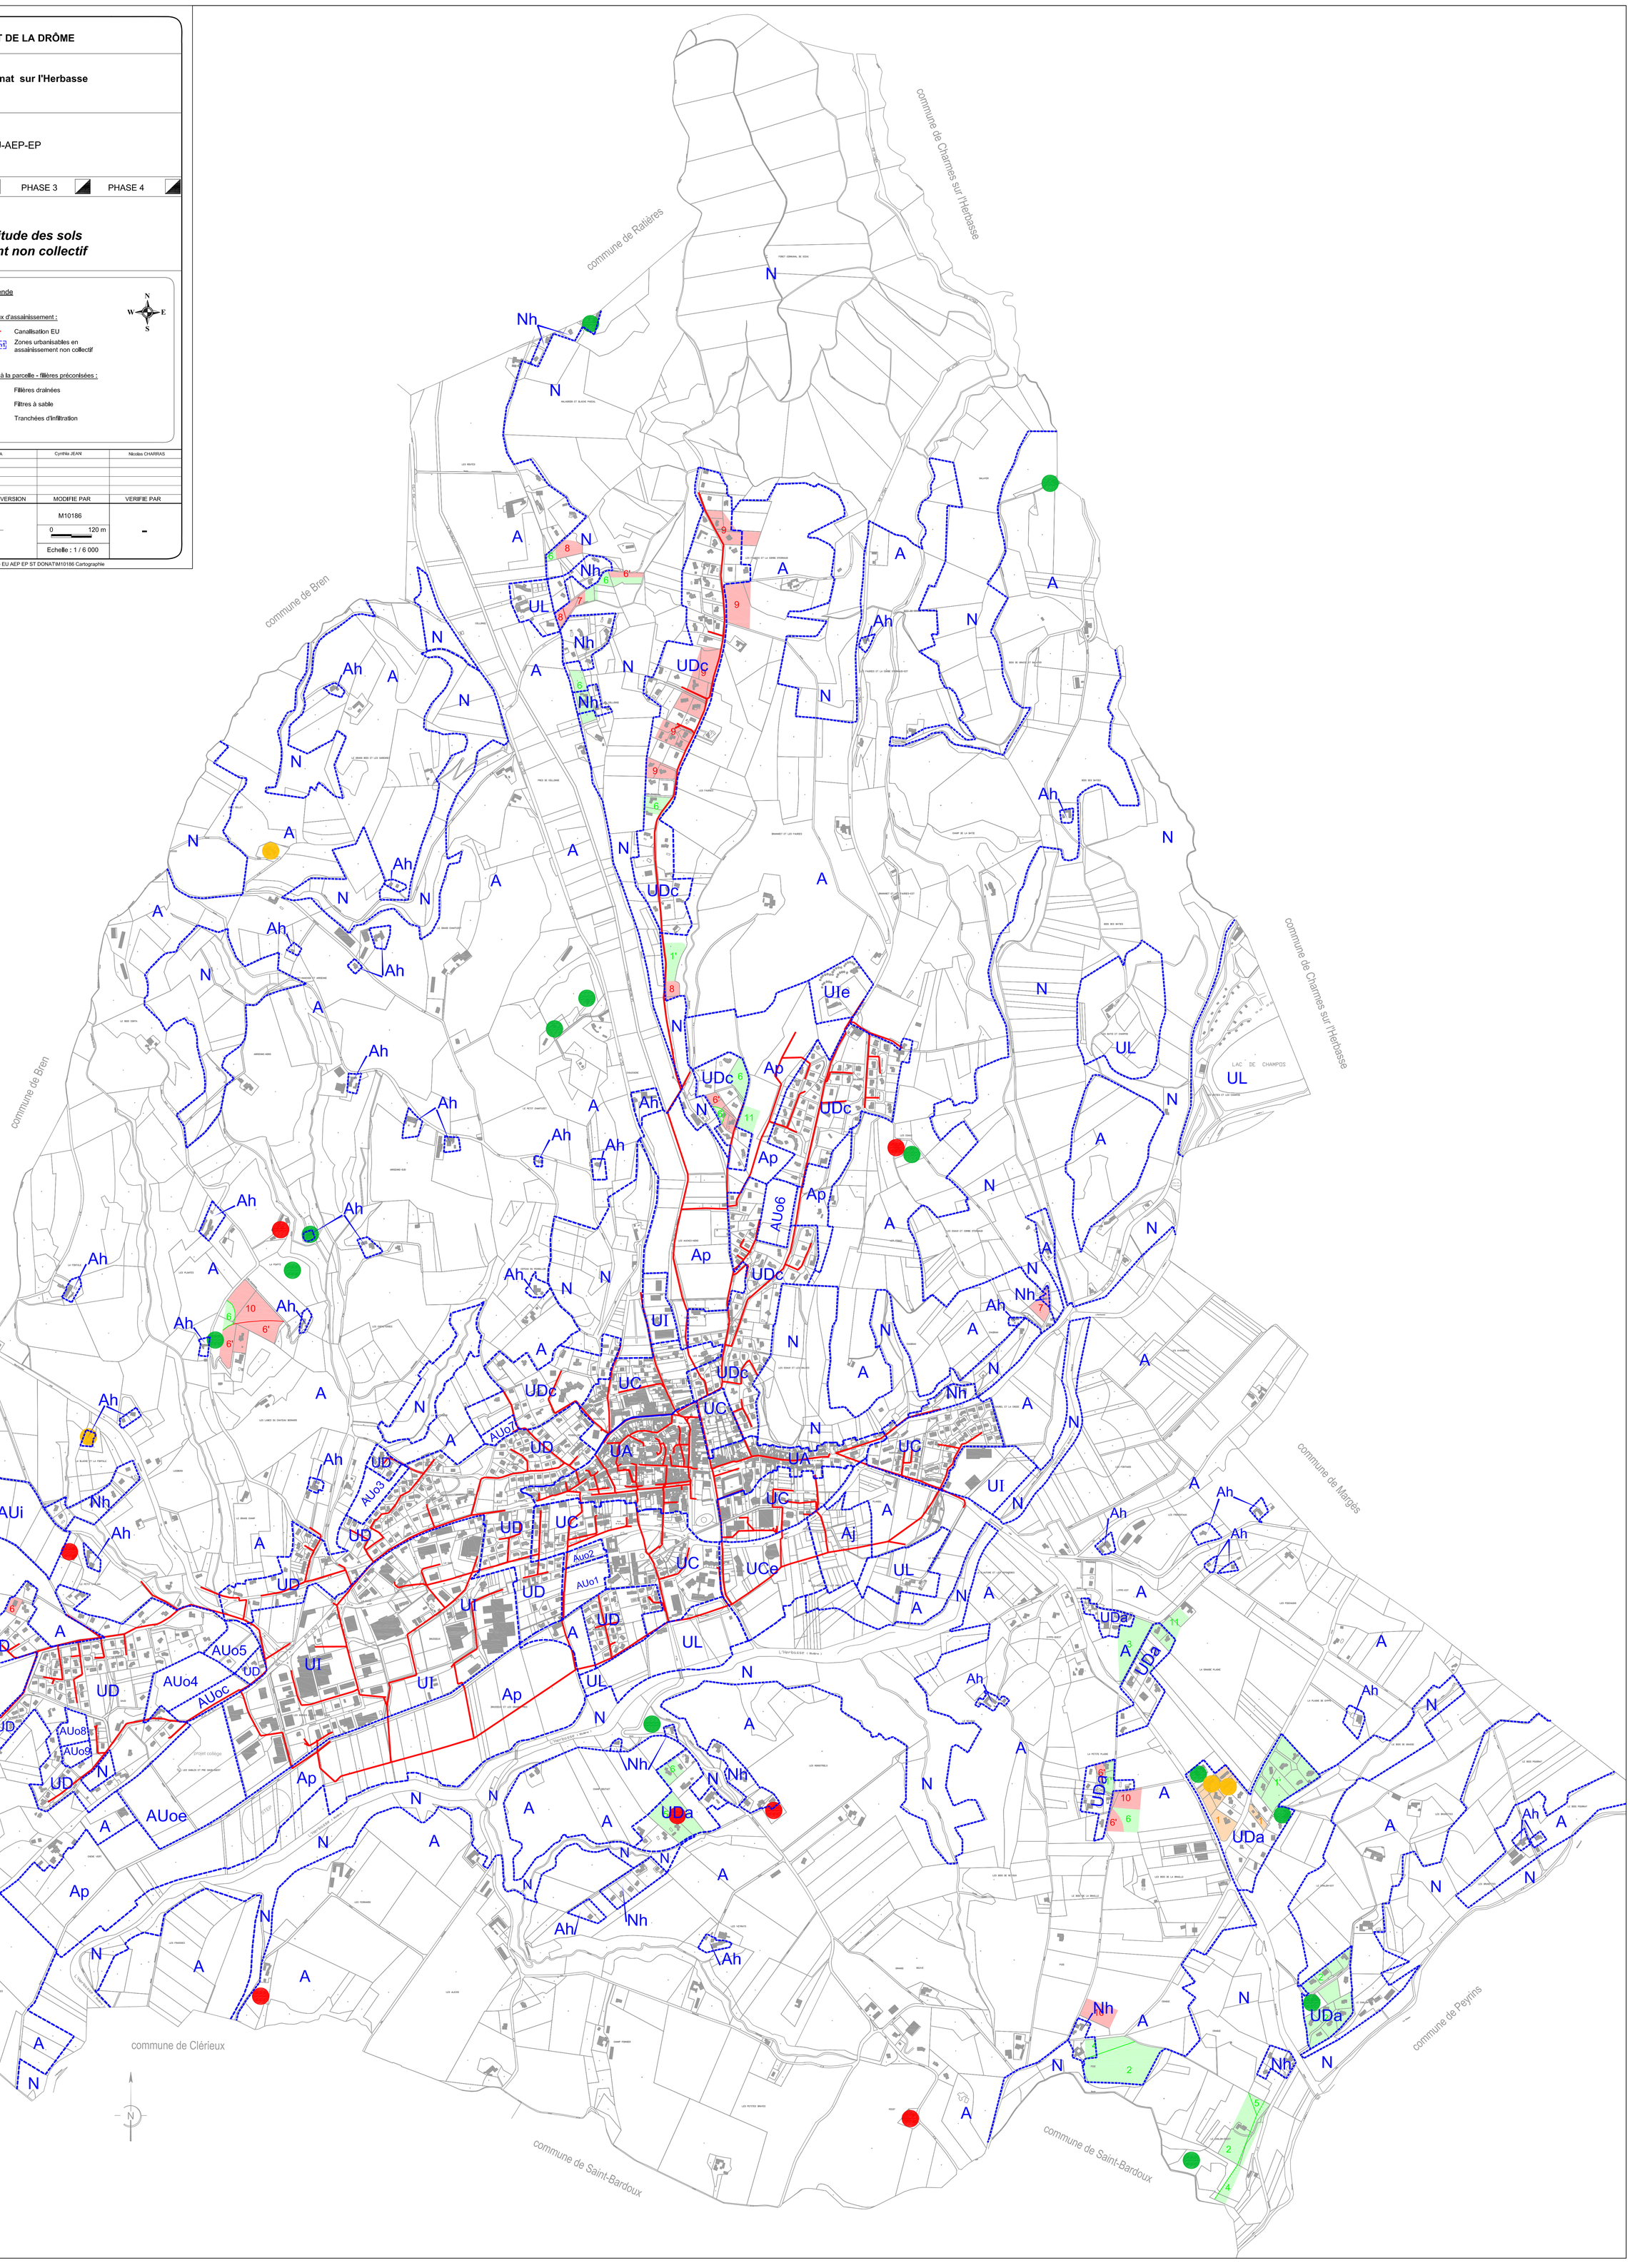
Chemin d'accès : Y:\CEREG Ingénierie\AFFAIRES EN COURS\M10186 Zonage EU AEP EP ST DONAT\M10186 Cartographie